


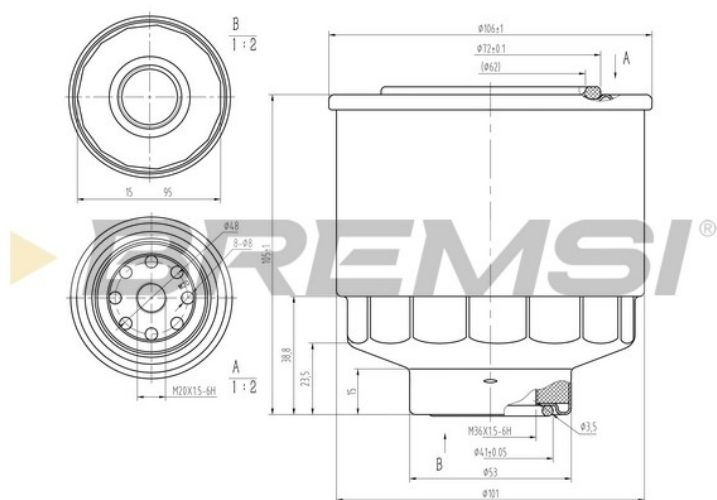

FE2475

FILTRAZIONE



Filtro Carburante

Descrizione

FUEL FILTER ISUZU

Disponibilità

Disponibile

EAN

8050141249693

Lunghezza [mm]

100

Filettatura interna [mm]

3/4X16

Tipo filtro

Filtro per condotti/circuiti

Filettatura interna 1 [mm]

35

Tipo filtro

Filtro per condotti/circuiti

OEM

Marchio

ISUZU

Riferimento

8-97288-947-0

AM

Marchio

ALCO FILTER

ASHIKA

ASHUKI

BLUE PRINT

BREMSI

COMLINE

DENCKERMANN

IAP QUALITY PARTS

JAPANPARTS

JAPKO

KAISHIN

LEYLAND-DAF

NIPPARTS

RED LINE

SIGMAUTO

STELLOX

STELLOX

Riferimento

SP-1361

30-09-915

N003-17

ADZ92315

FE2475

EFF340D

A120968

122-09023

FC-915S

30915

FC1228

FC-915S

N1339010

37IZ007

SE2475

21-00535-SX

21-00555-SX